
Réunion débat Parc Lavielle
23 Novembre 2026


Cantaud
Guérin
Conte
Cadastre 1813


à Guérins
à Comte
Cadadastre 1844



0066
0065
0063
0241
0243
0234
0182
0016
0235
0236
0190
0206
0208
0207
0237
0272
0244
0193
0150
0195
0095
0065
0054
0030
0053
0031
0109
0052

# 3 bonnes raisons pour une extension du Parc Lavielle


- Réaménager le bassin d'étalement pour une meilleure protection des crues d'orage

- Protéger les arbres remarquables preserver l'espace vert
  Et planter de nouveaux arbres pour préparer l'avenir


- Aménager le parc pour en faire un lieu de rencontre propre et agréable

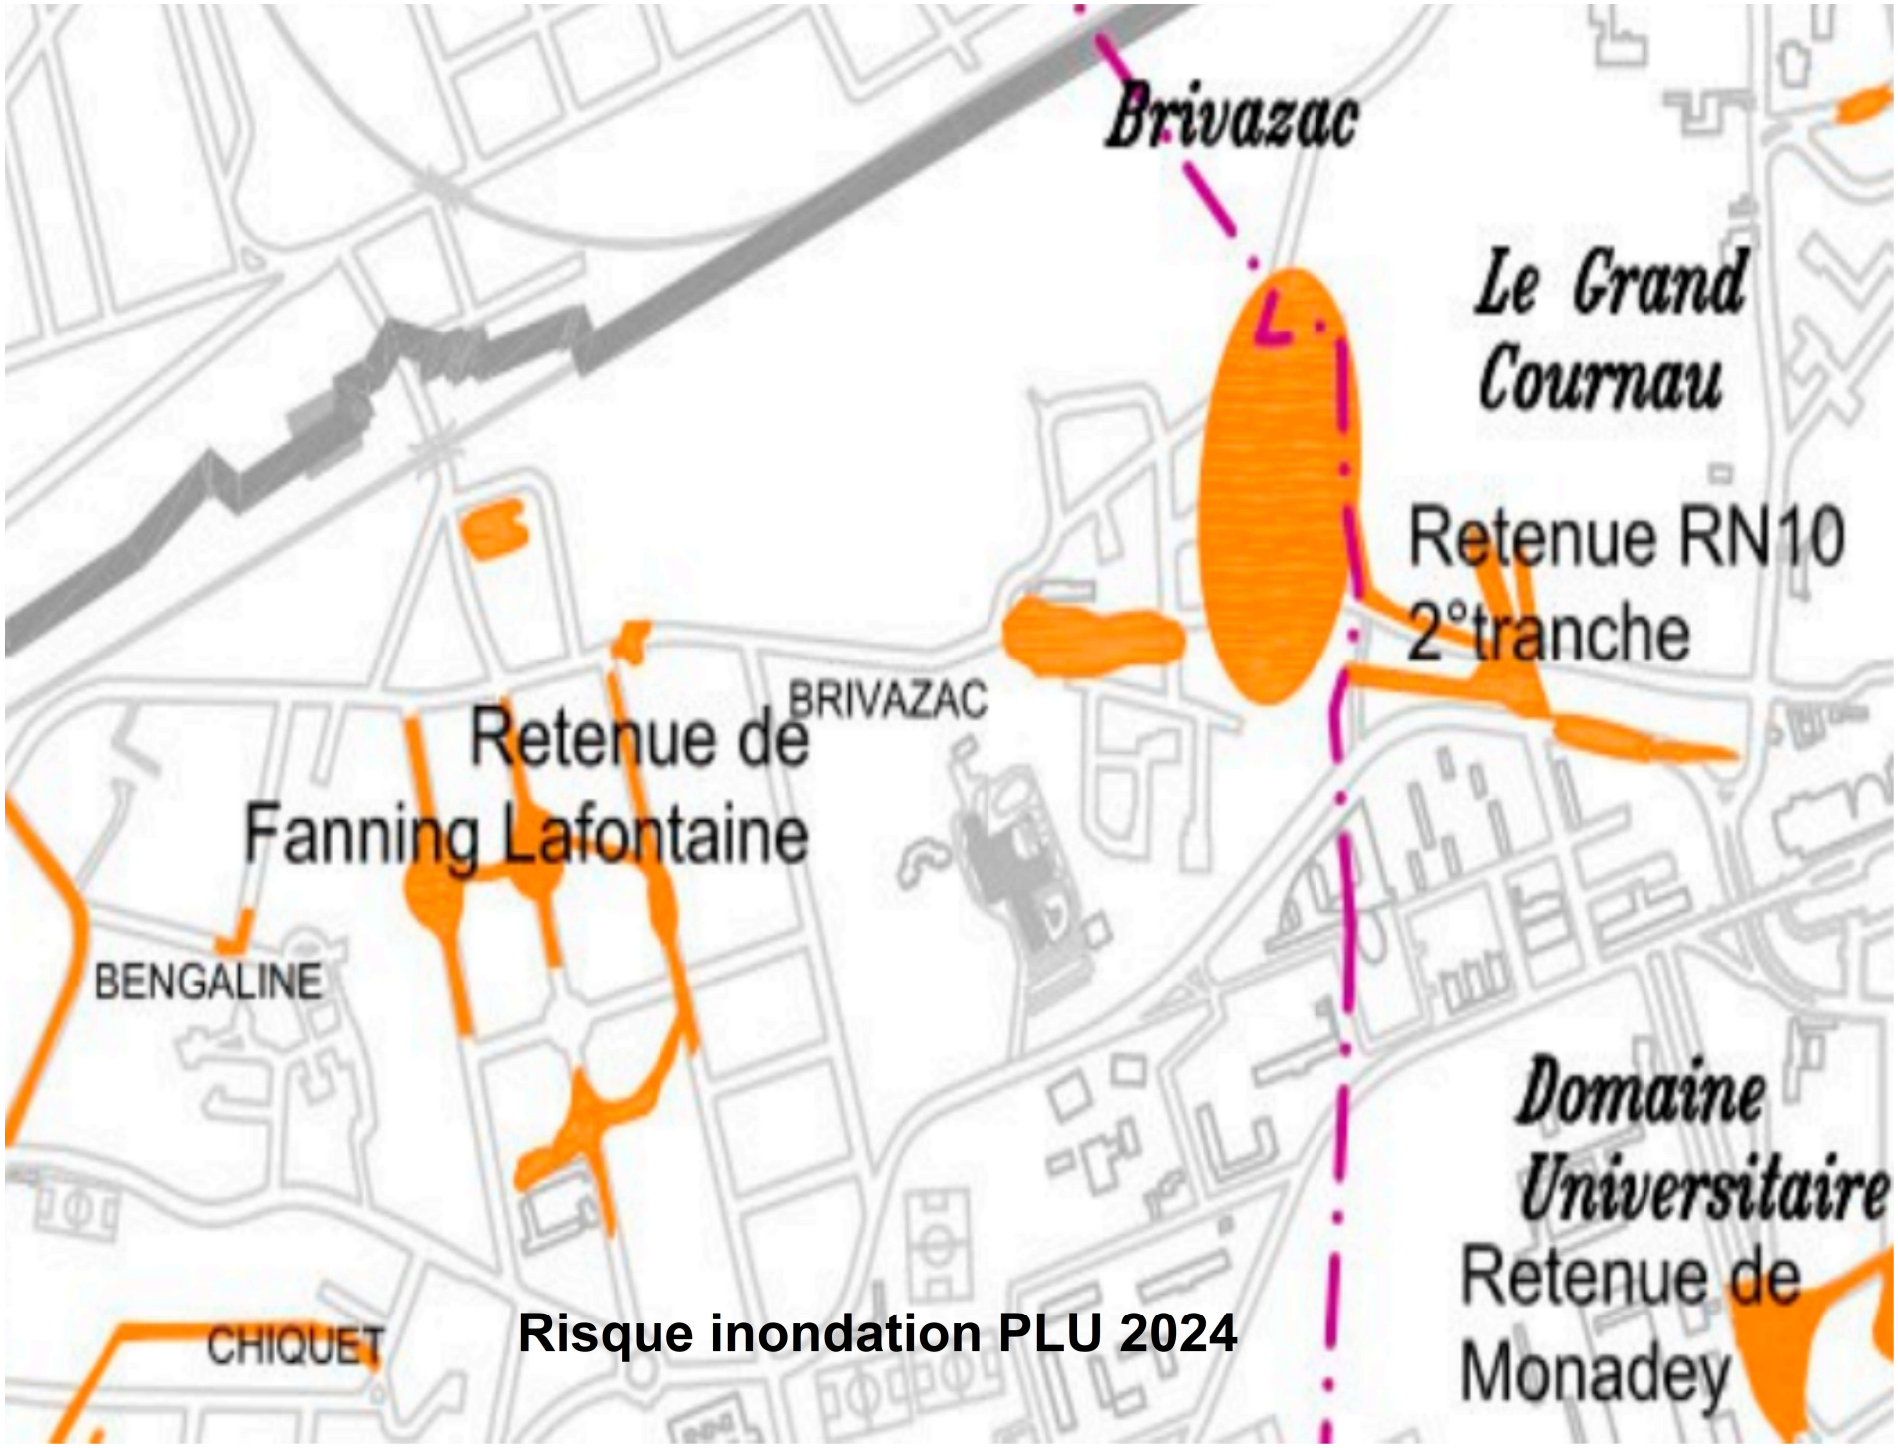


**Risque inondation PLU 2024**

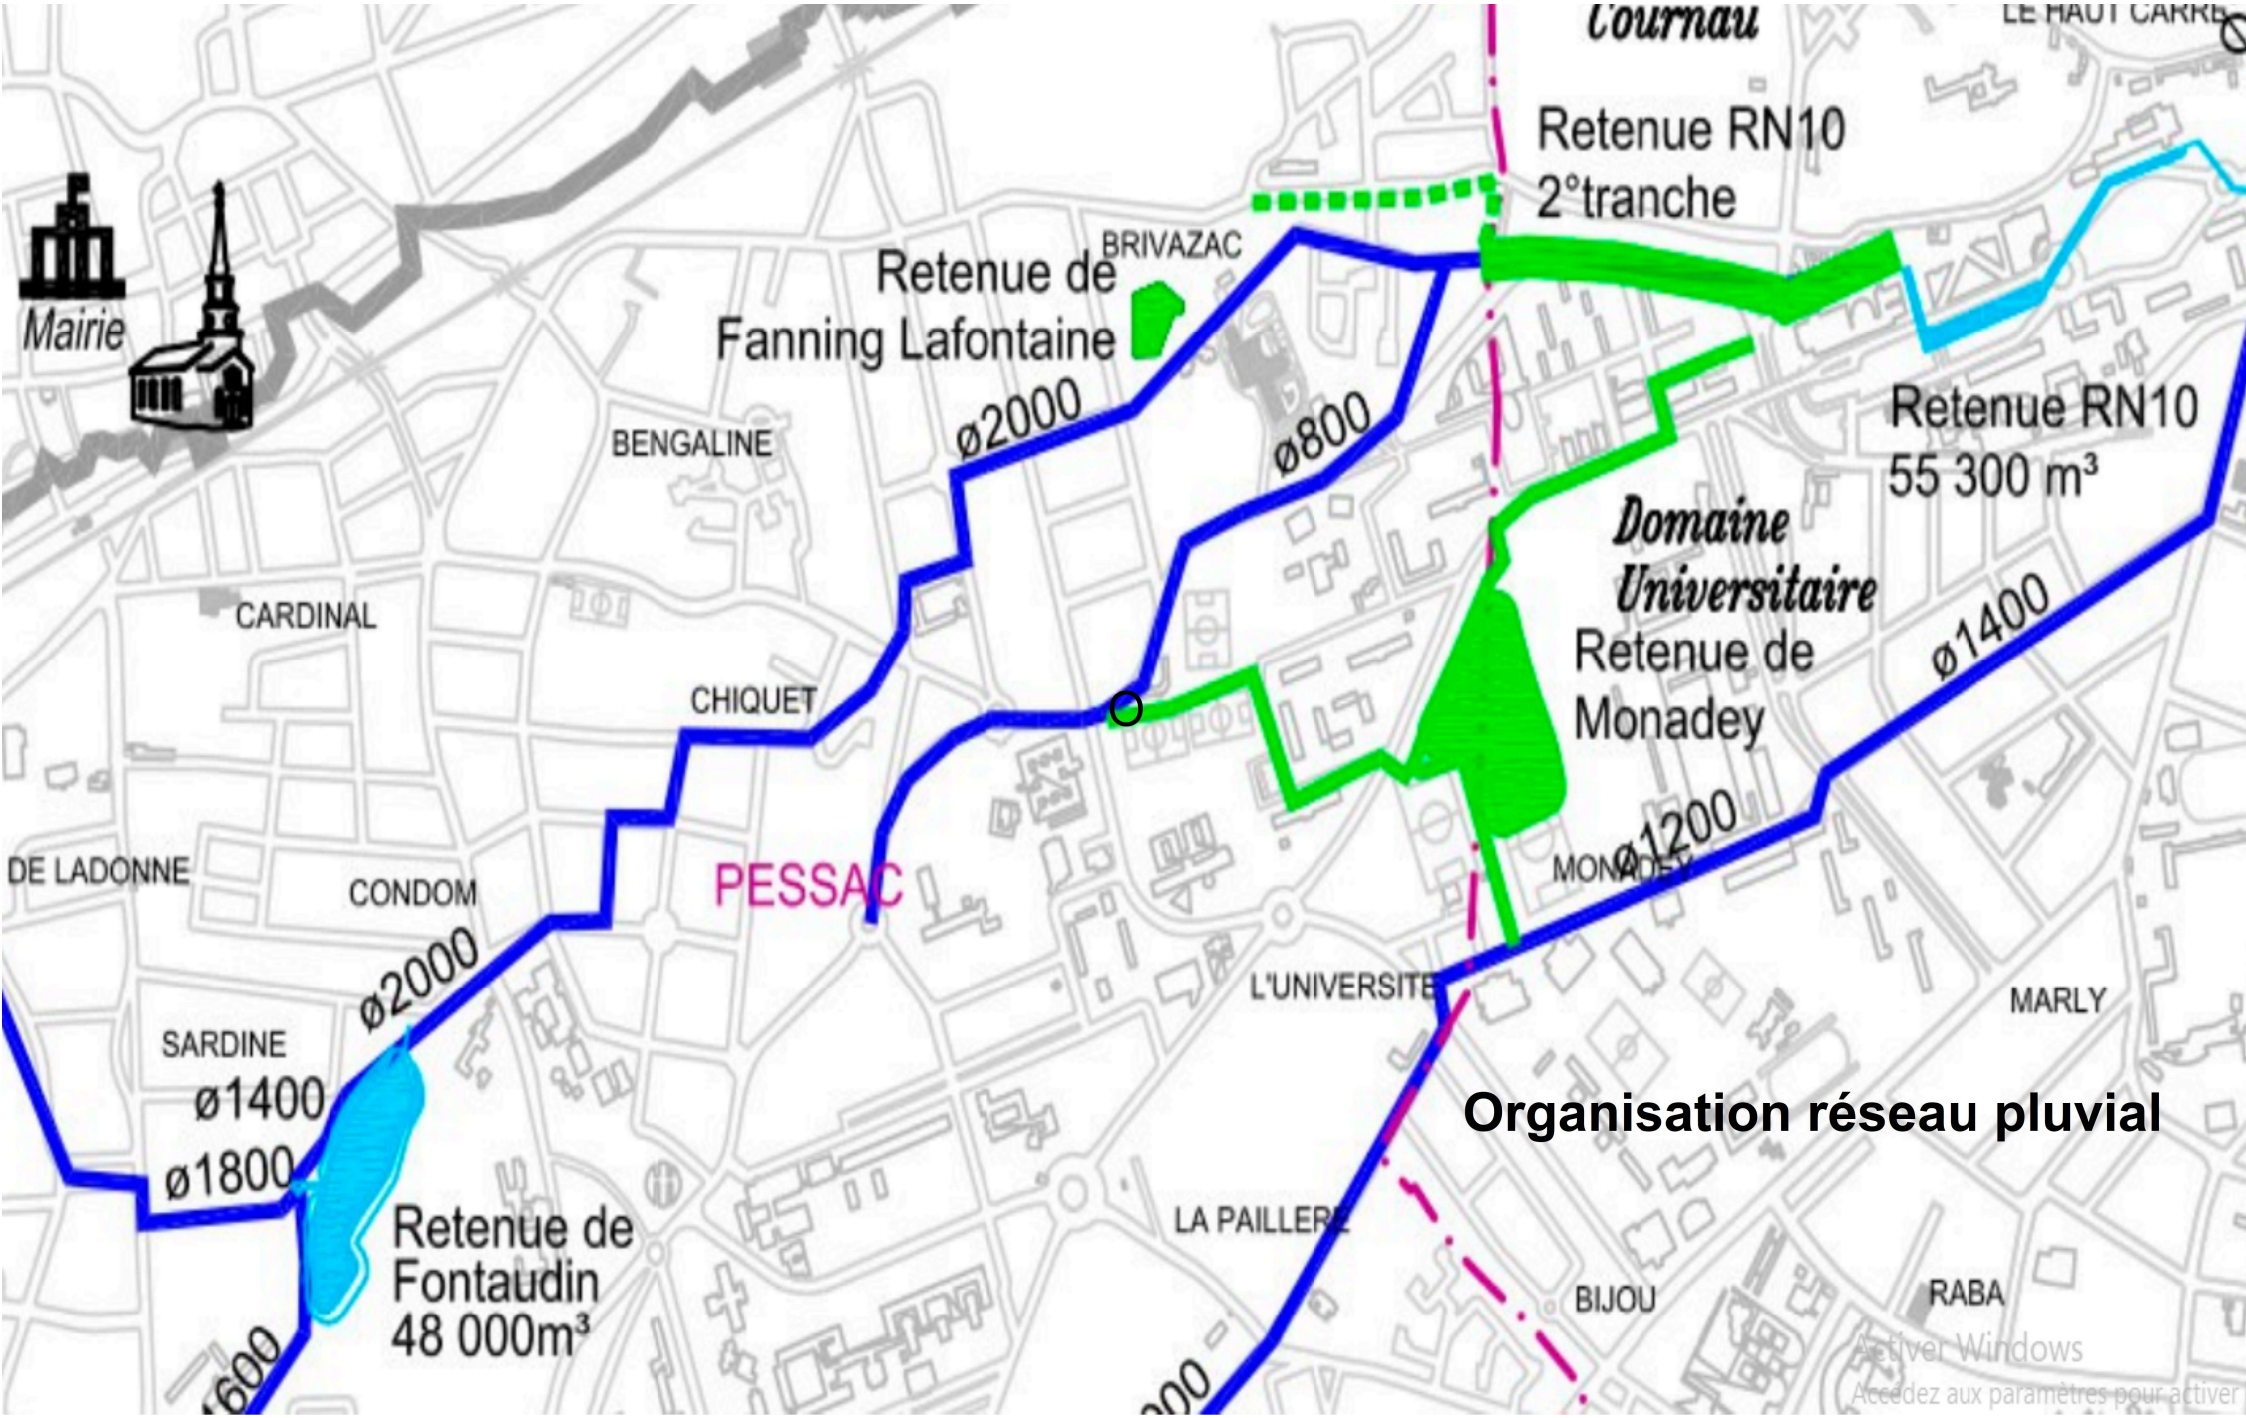
Mairie
BENGALINE
BRIVAZAC
Retenue de
Fanning Lafontaine
ø2000
ø800
Retenue RN10
2°tranche
Retenue RN10
55 300 m³
Domaine
Universitaire
Retenue de
Monadey
ø1400
ø1200
CARDINAL
CHIQUET
DE LADONNE
CONDOM
PESSAC
MONADEY
L'UNIVERSITE
MARLY
SARDINE
ø1400
ø1800
ø2000
Retenue de
Fontaudin
48 000m³
LA PAILLERE
BIJOU
RABA
Organisation réseau pluvial


IC in
4.60
5937
P3508
S326
UM5-4L35
STL.1
Allée du
Baron
Sargal
Allée Jacques Brel

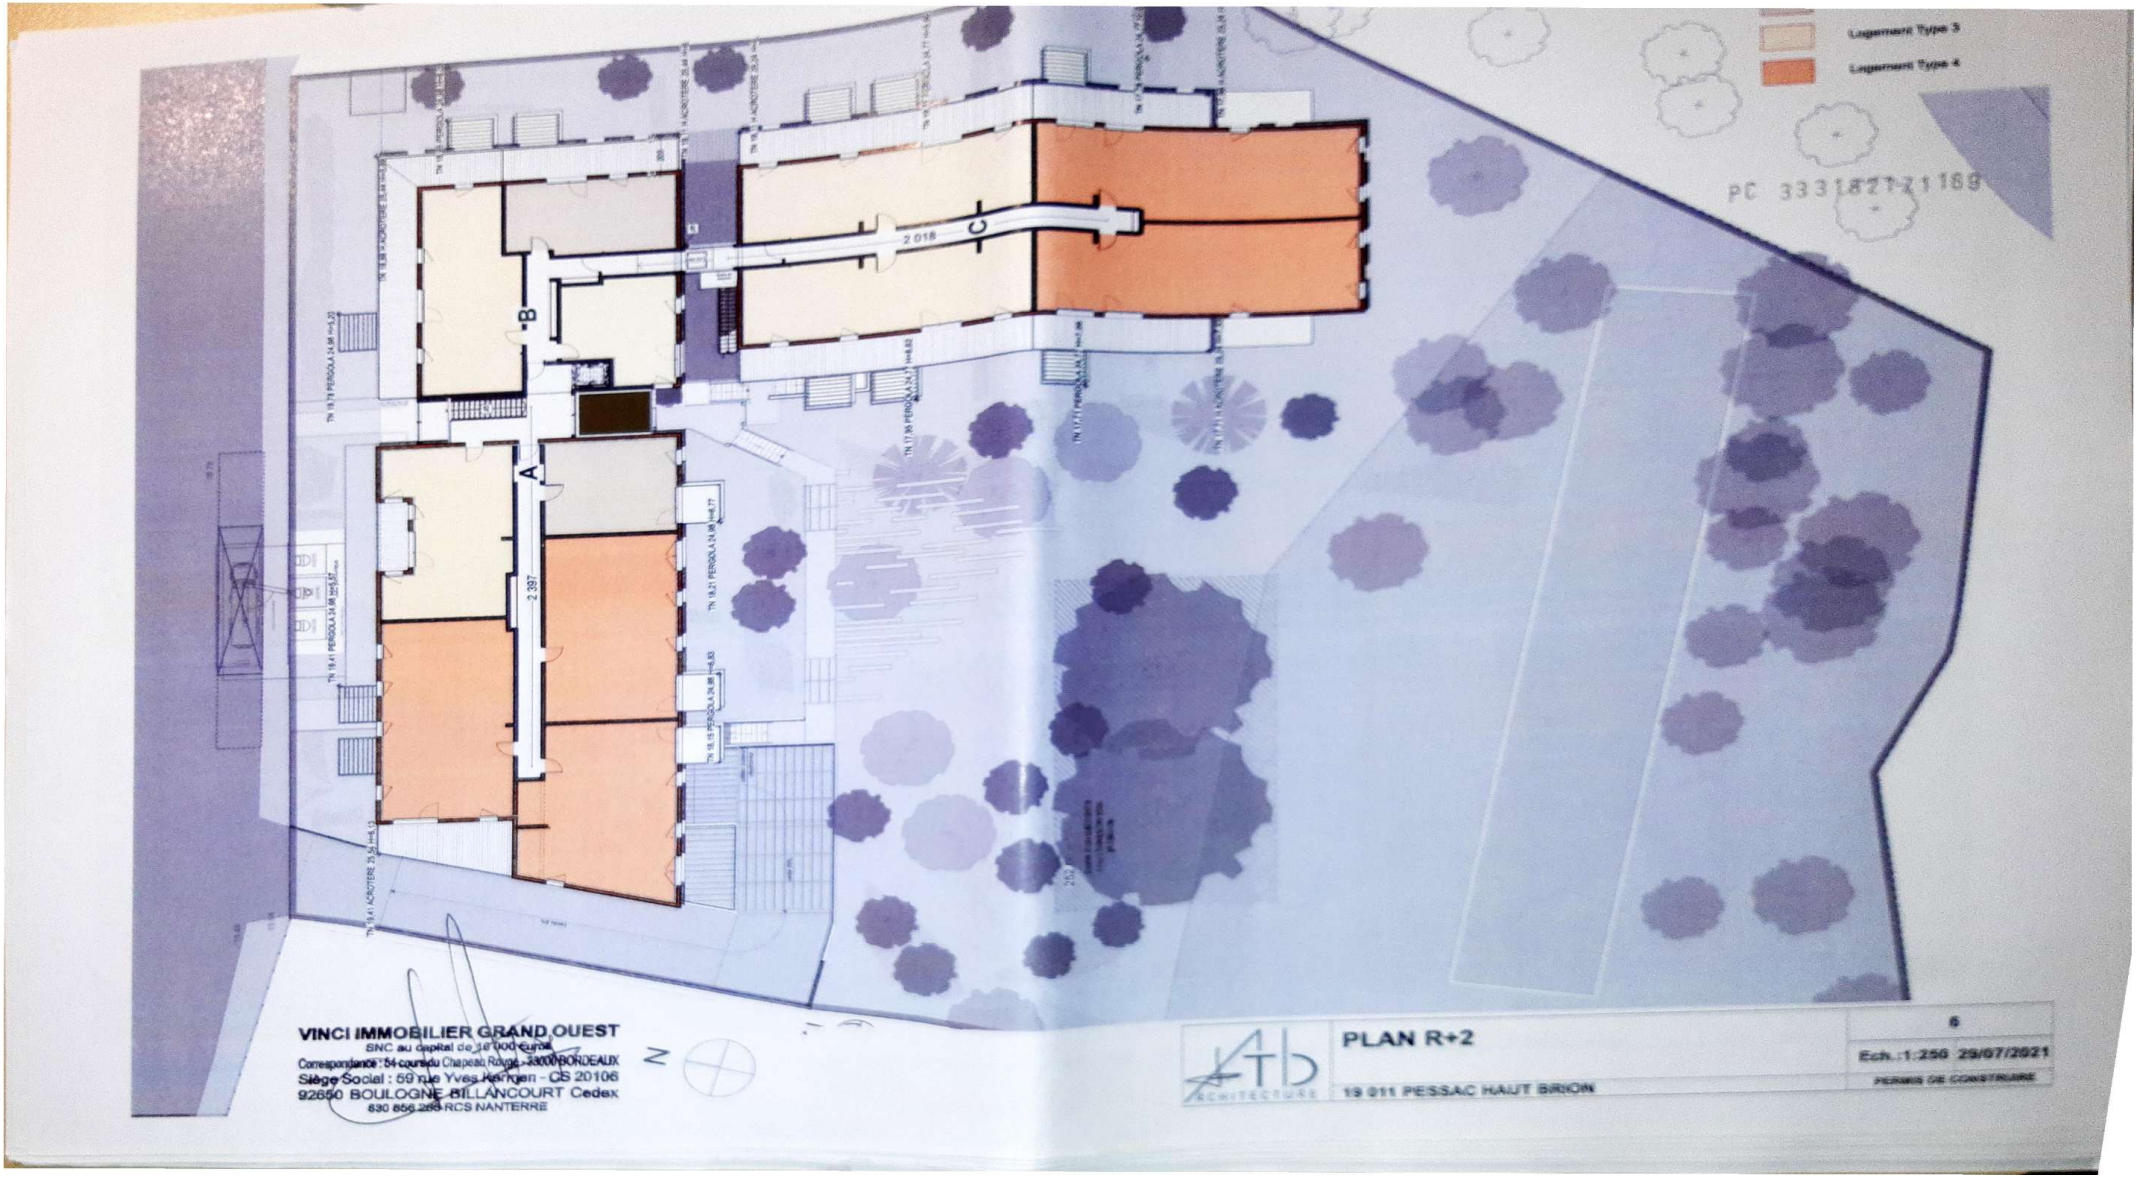


VINCI IMMOBILIER GRAND OUEST
SNC au capital de 37 000 euros
Correspondance : 54 cours du Chapeau Rouge - 33000 BORDEAUX
Siège Social : 59 rue Yves Kermen - CS 20106
92650 BOULOGNE-BILLANCOURT Cedex
830 856 258 RCS NANTERRE

ATD ARCHITECTURE

PLAN R+2

19 011 PESSAC HAUT BRION

6

Ech. : 1:250 29/07/2021

PERMIS DE CONSTRUIRE






0066
0065
0063
0241
0243
0234
0182
0016
0235
0190
0206
0208
0207
0237
0272
0244
0193
Zones de reflexions
0150
0195
0095
0065
0054
0030
0053
0031
0109
0052